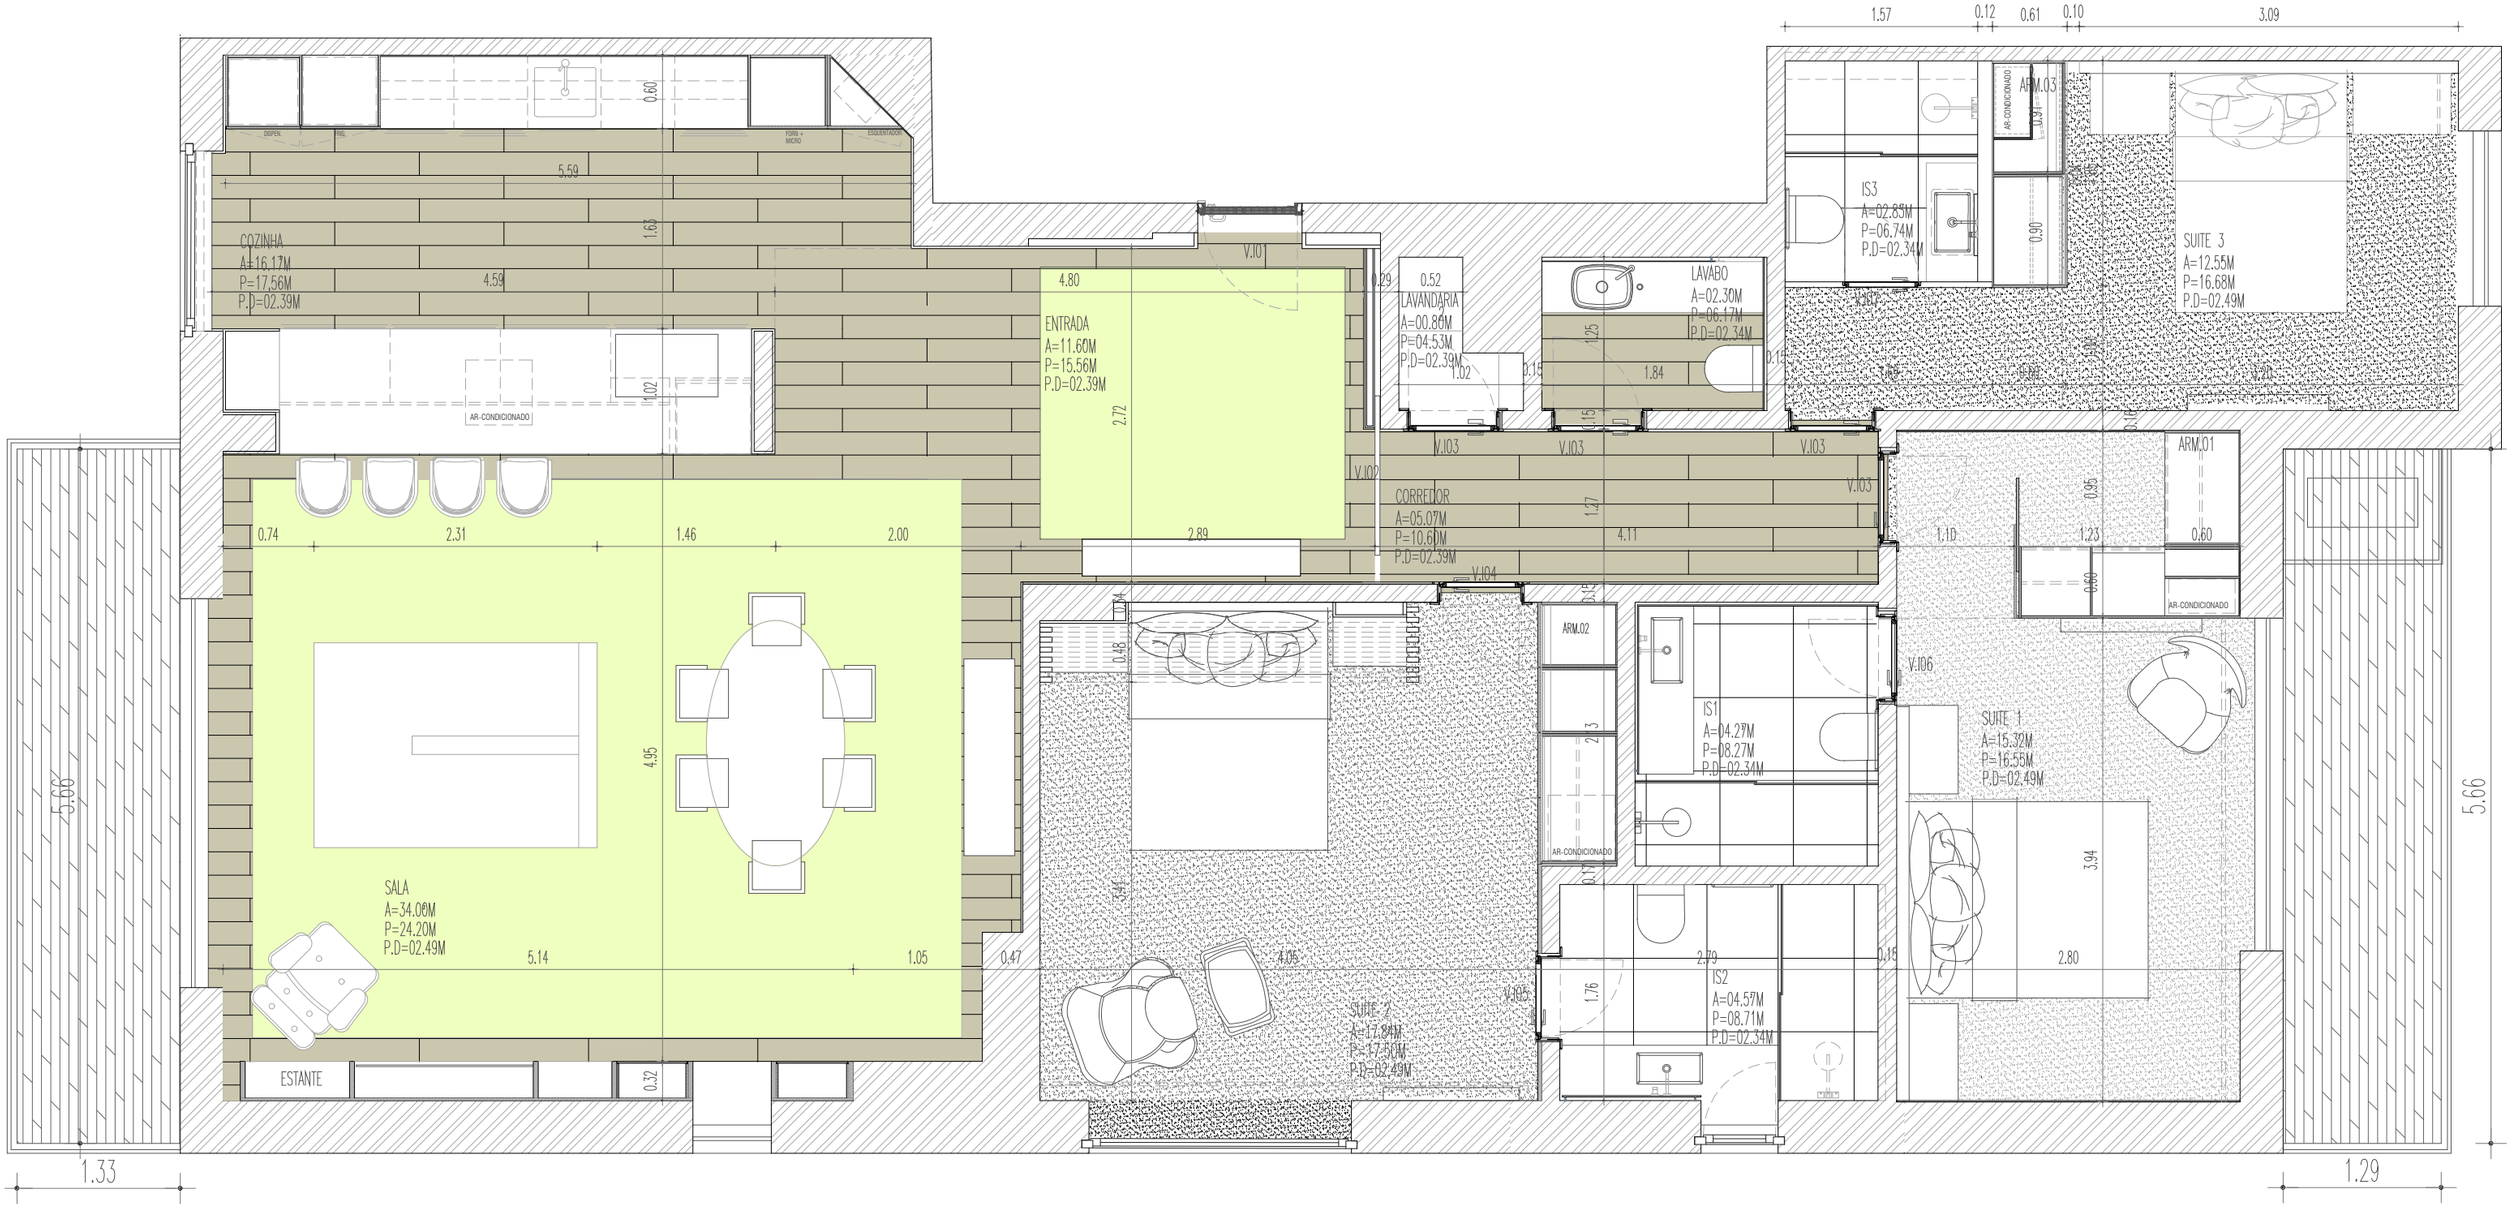

	Requerente FÁBIO ROSSI	**Escalas** 1:50	**Versão** 1.00	**Data de emissão** FEVEREIRO 2023	**Nº do desenho** **1.00**
	Designação da obra HABITAÇÃO	**Especialidade** Arquitectura		Ricardo Santos Figueiredo **arquitecto**	
Local RUA DO VIVEIRO, 537 -2º F -ESTORIL.		**Coordenação do Projecto**		Ricardo Santos Figueiredo **arquitecto**	
Título do desenho PLANTA GERAL		**Fase do projecto**		PROJECTO EXECUÇÃO	

Este desenho não pode ser reproduzido, copiado ou divulgado no todo ou em parte, sem autorização expressa dos seus autores. Reservados todos os direitos pela legislação em vigor. Usar a cotagem e não medir os desenhos. Qualquer cota está sujeita à confirmação em obra e deverá ser verificada. Em caso de incoerência entre desenhos é a escala mais ampliada que vigora. As discrepâncias devem ser resolvidas e preveamente divulgadas ao coordenador do projeto de execução.

BONIFÁCIO & FIGUEIREDO, LDA. Arquitectura e Construção
Rua Sebastião da Gama 2938 2785 - 008 S. Domingos de Rana, Cascais
M:916355489 - F:214442338 - comercial@bonifacioefigueiredo.pt
NIF 515 500119 - Alvará:9 2 6 2 2 - PUB